


P.ZZA SANT'EGIDIO N.9


P.ZZA SANT'EGIDIO N.10

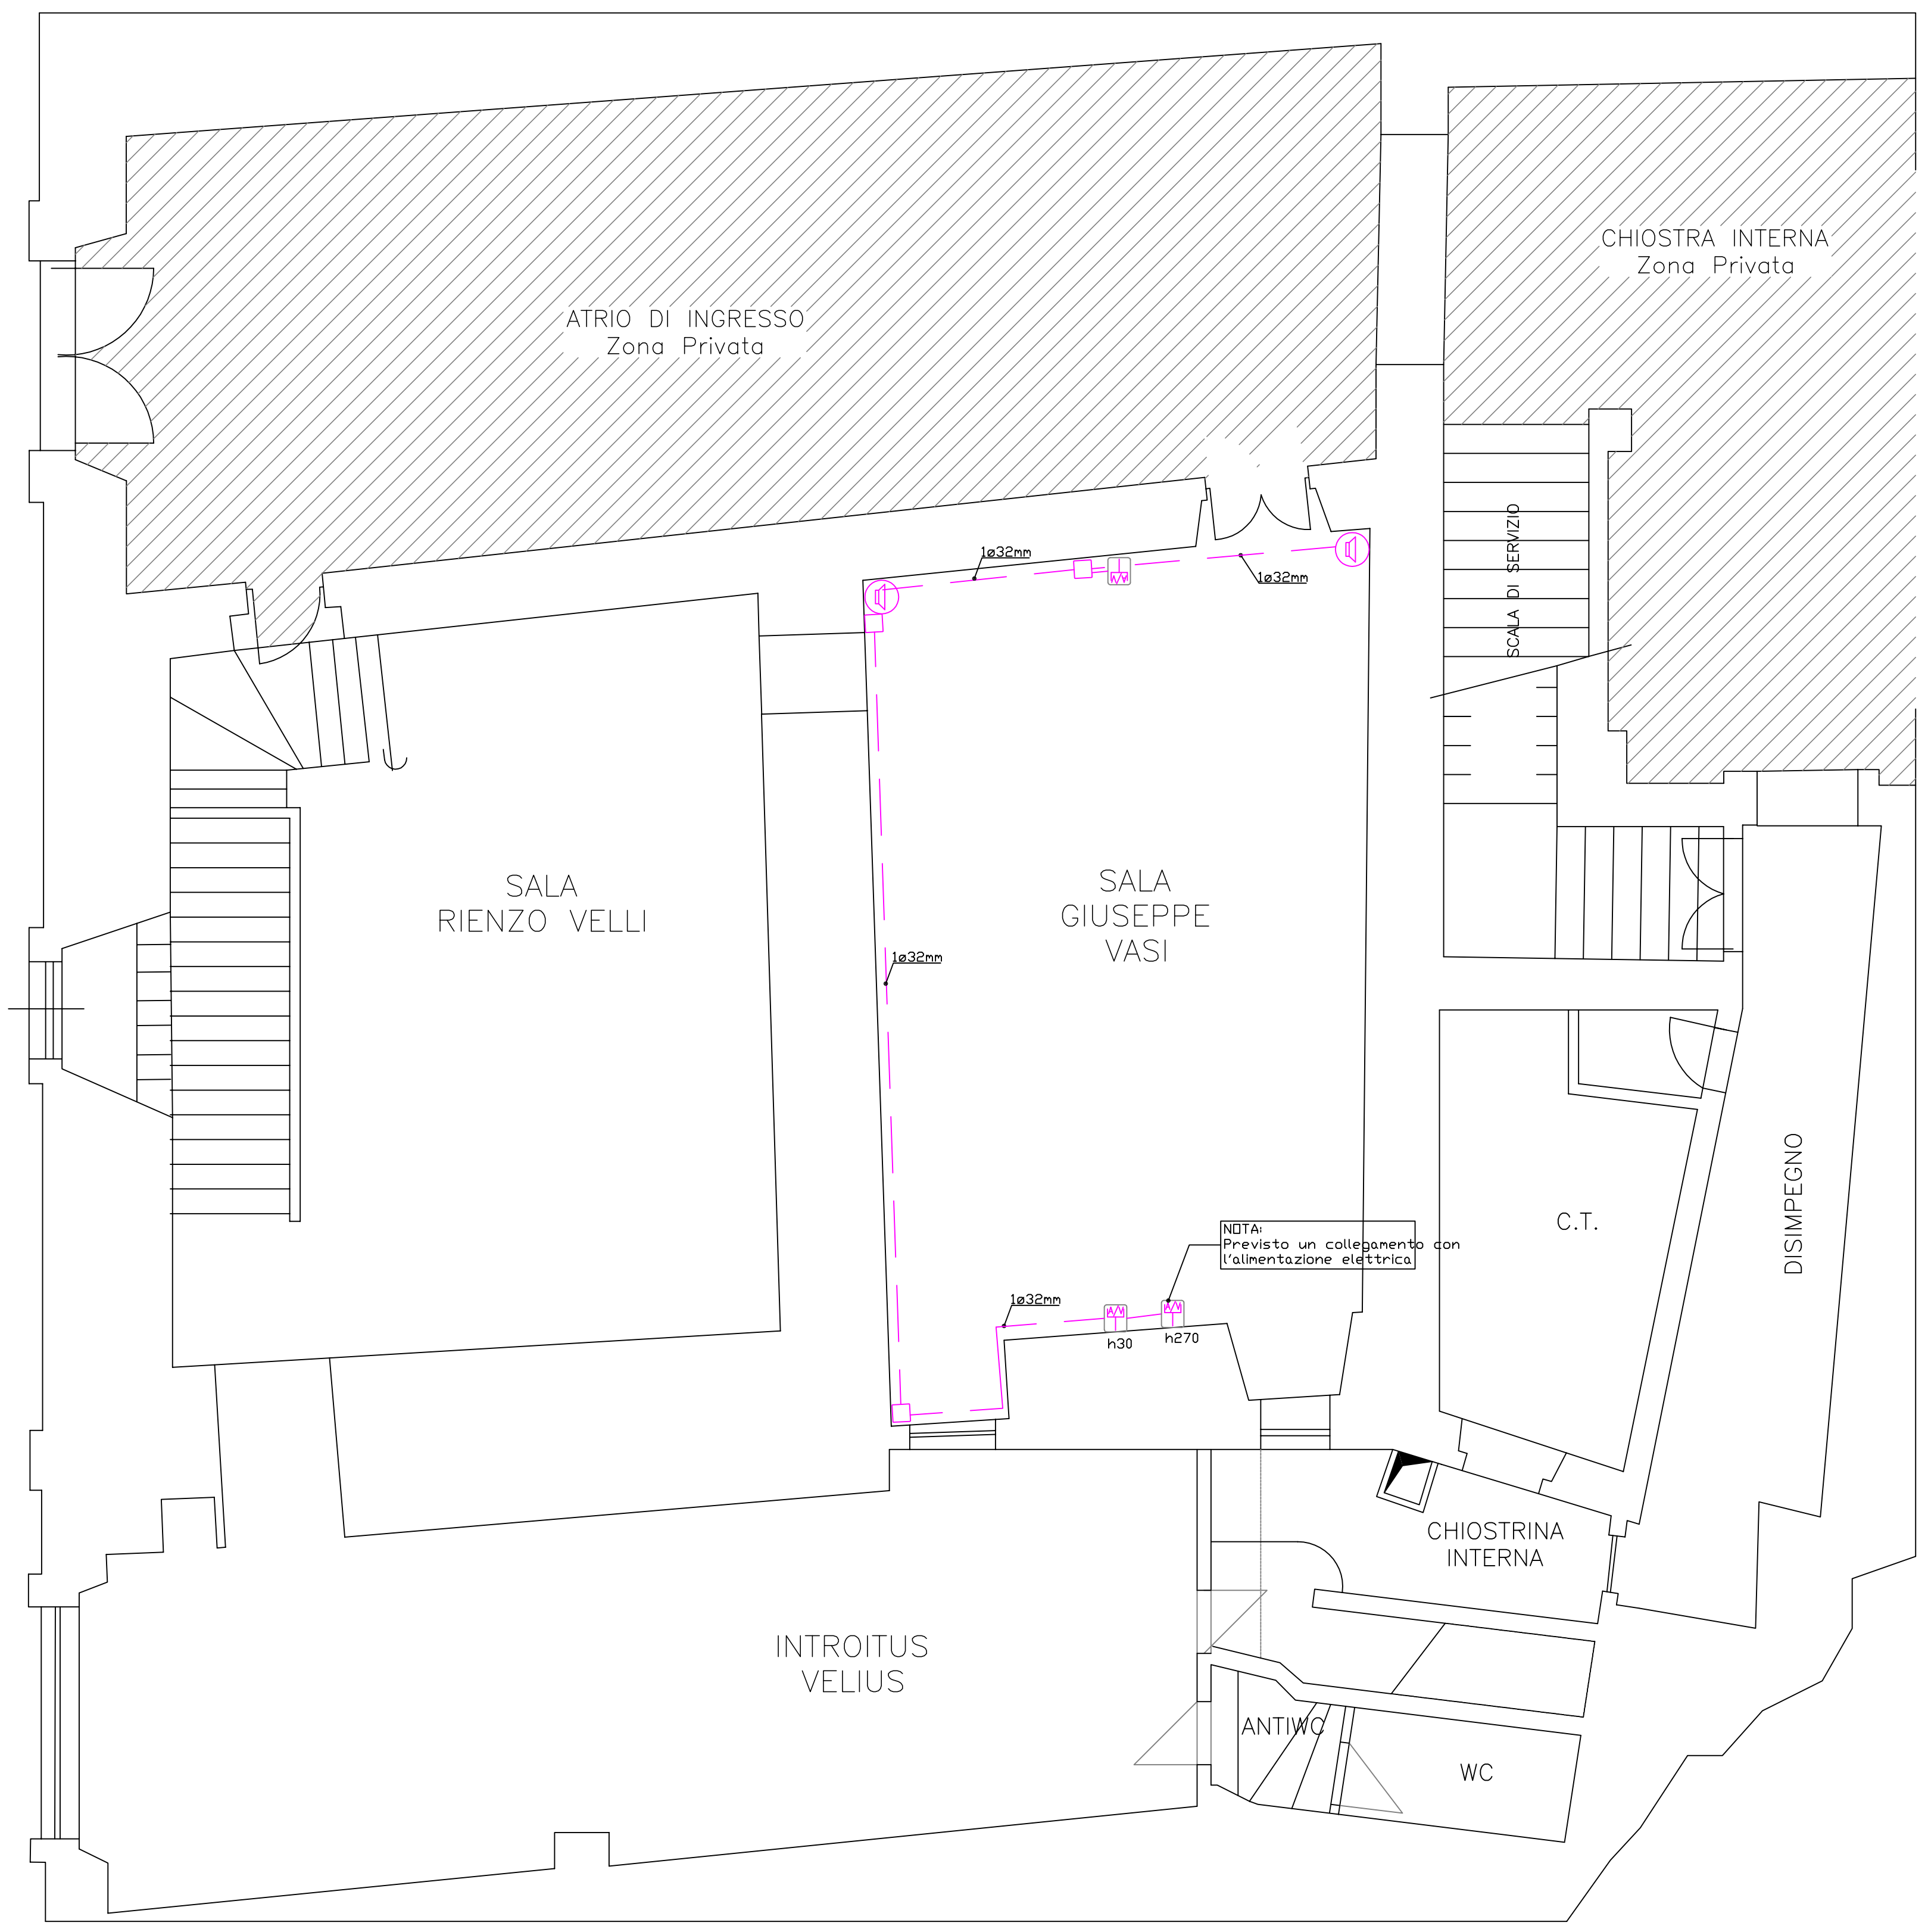

PIANO TERRA

LEGENDA IMPIANTI ELETTRICI E SPECIALI	
	Pressa Audio/Video
	Diffusore Audio

LEGENDA IMPIANTI ELETTRICI E SPECIALI	
	Pressa Audio/Video
	Diffusore Audio

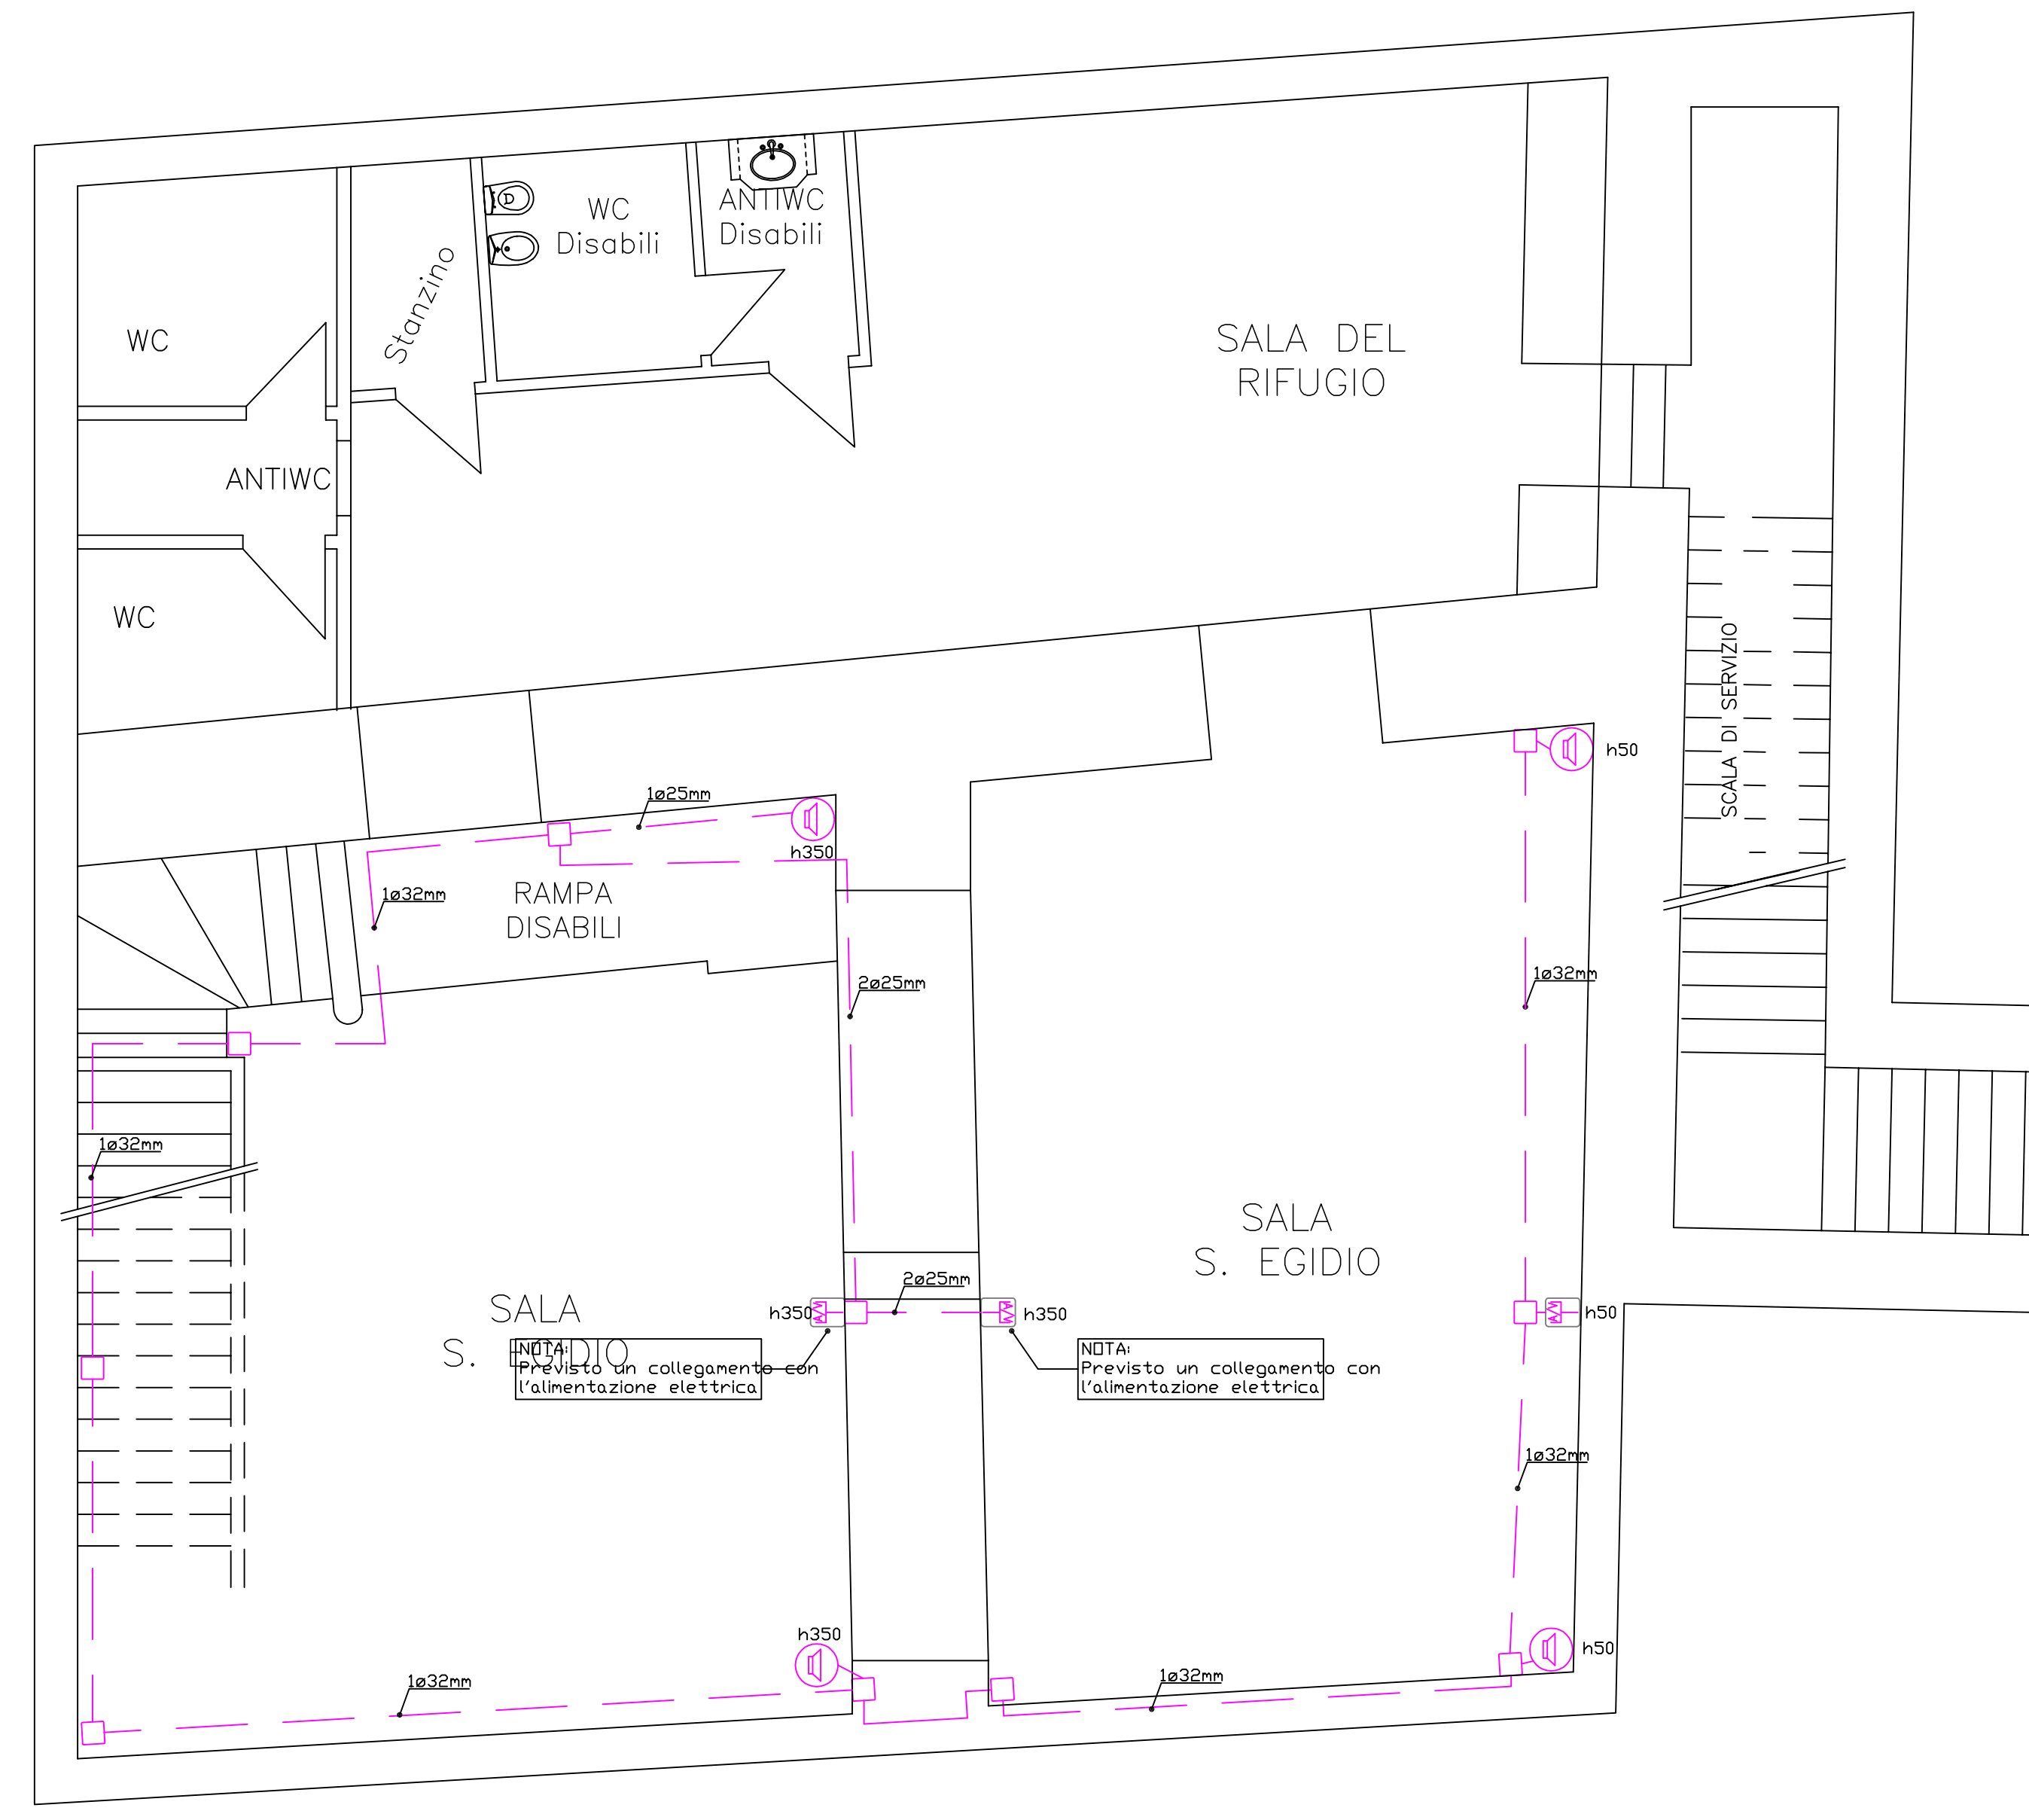

PIANO INTERRATO

Rif.	Quantità	Titolo/Nome, designazione, materiale, dimensione, ecc.	N. articolo/Riferimento
Progettato da	Controllo da	Approvato da - data	Nome file
Fucili Impianti	Palazzo Velli	Palazzo Velli - 31/07/09	Imp AV
			Data
			01/07/09
			Scala
			1:50
<b>Impianti Audio Video</b>			
Palazzo Velli		Foglio A0	Modifica non conc. 1/1