

P.ZZA SANTEGIDIO N.9

P.ZZA SANTEGIDIO N.10

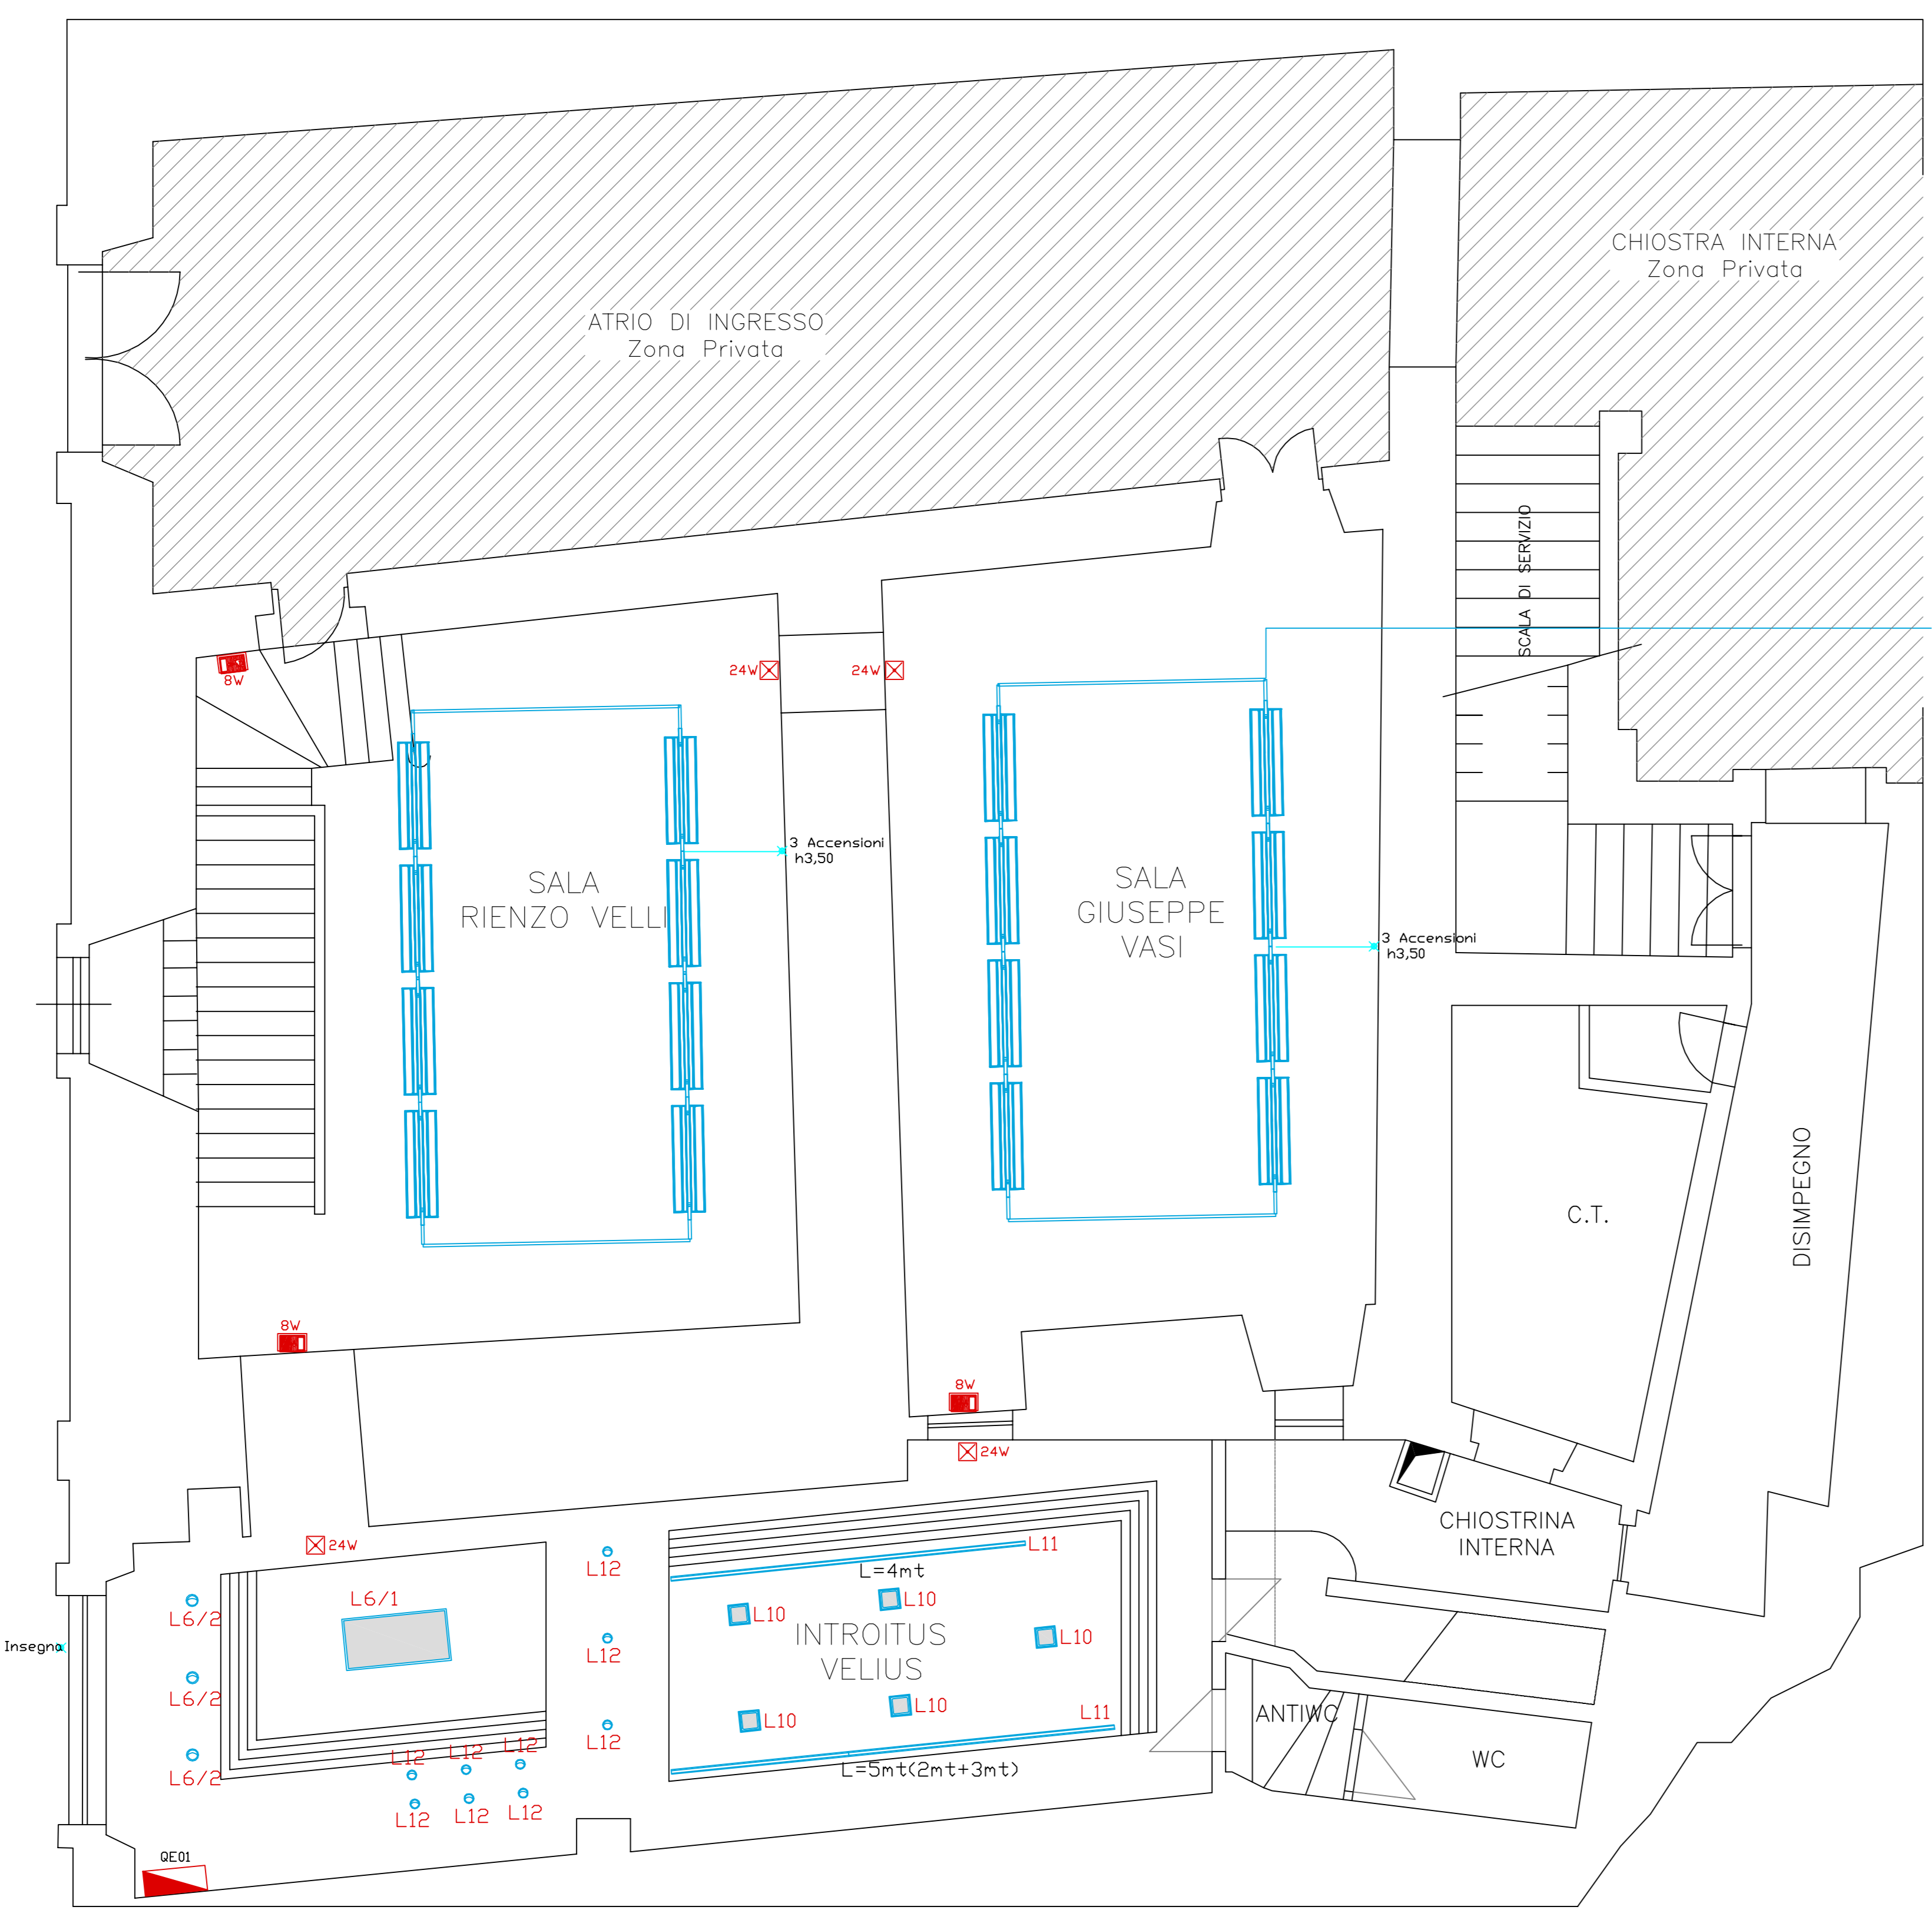


TABELLA CORPI ILLUMINANTI E CIRCUITI


L10	- Sistema Easy 2x26W - cod.3868.039
L11	- Binari
L12	- Pixel plus incasso 50W - cod.4264.001
L6/1	- Compact Easy 4x54W - cod.6205.001
L6/2	- Pixel Plus 35W Alogenuri metallici - cod.4267.001

PIANO TERRA

LEGENDA IMPIANTI ELETTRICI E SPECIALI

	Quadro elettrico di alimentazione
	Corpo illuminante Iguzzini "24" cod. 4840
	Corpo illuminante Iguzzini incasso "Optica" cod.8342.39 2x26W FL
	Corpo illuminante Iguzzini Sistema Easy 2x26W - cod.3868.039
	Corpo illuminante Iguzzini Compact Easy 4x54W - cod.6205.001
	Corpo illuminante Iguzzini Pixel Plus
	Corpo illuminante Iguzzini Quasar 50W
	Corpo illuminante Iguzzini proiettore "Parallele" cod.4818.74 300W
	Corpo illuminante Iguzzini proiettore "Le Perroquet" cod.4870.74 300W
	Corpo illuminante da incasso esistente
	Piafoniere di emergenza (con e senza pittogramma, le potenze sono indicate a lato)

binario standard
Cod.8933.15

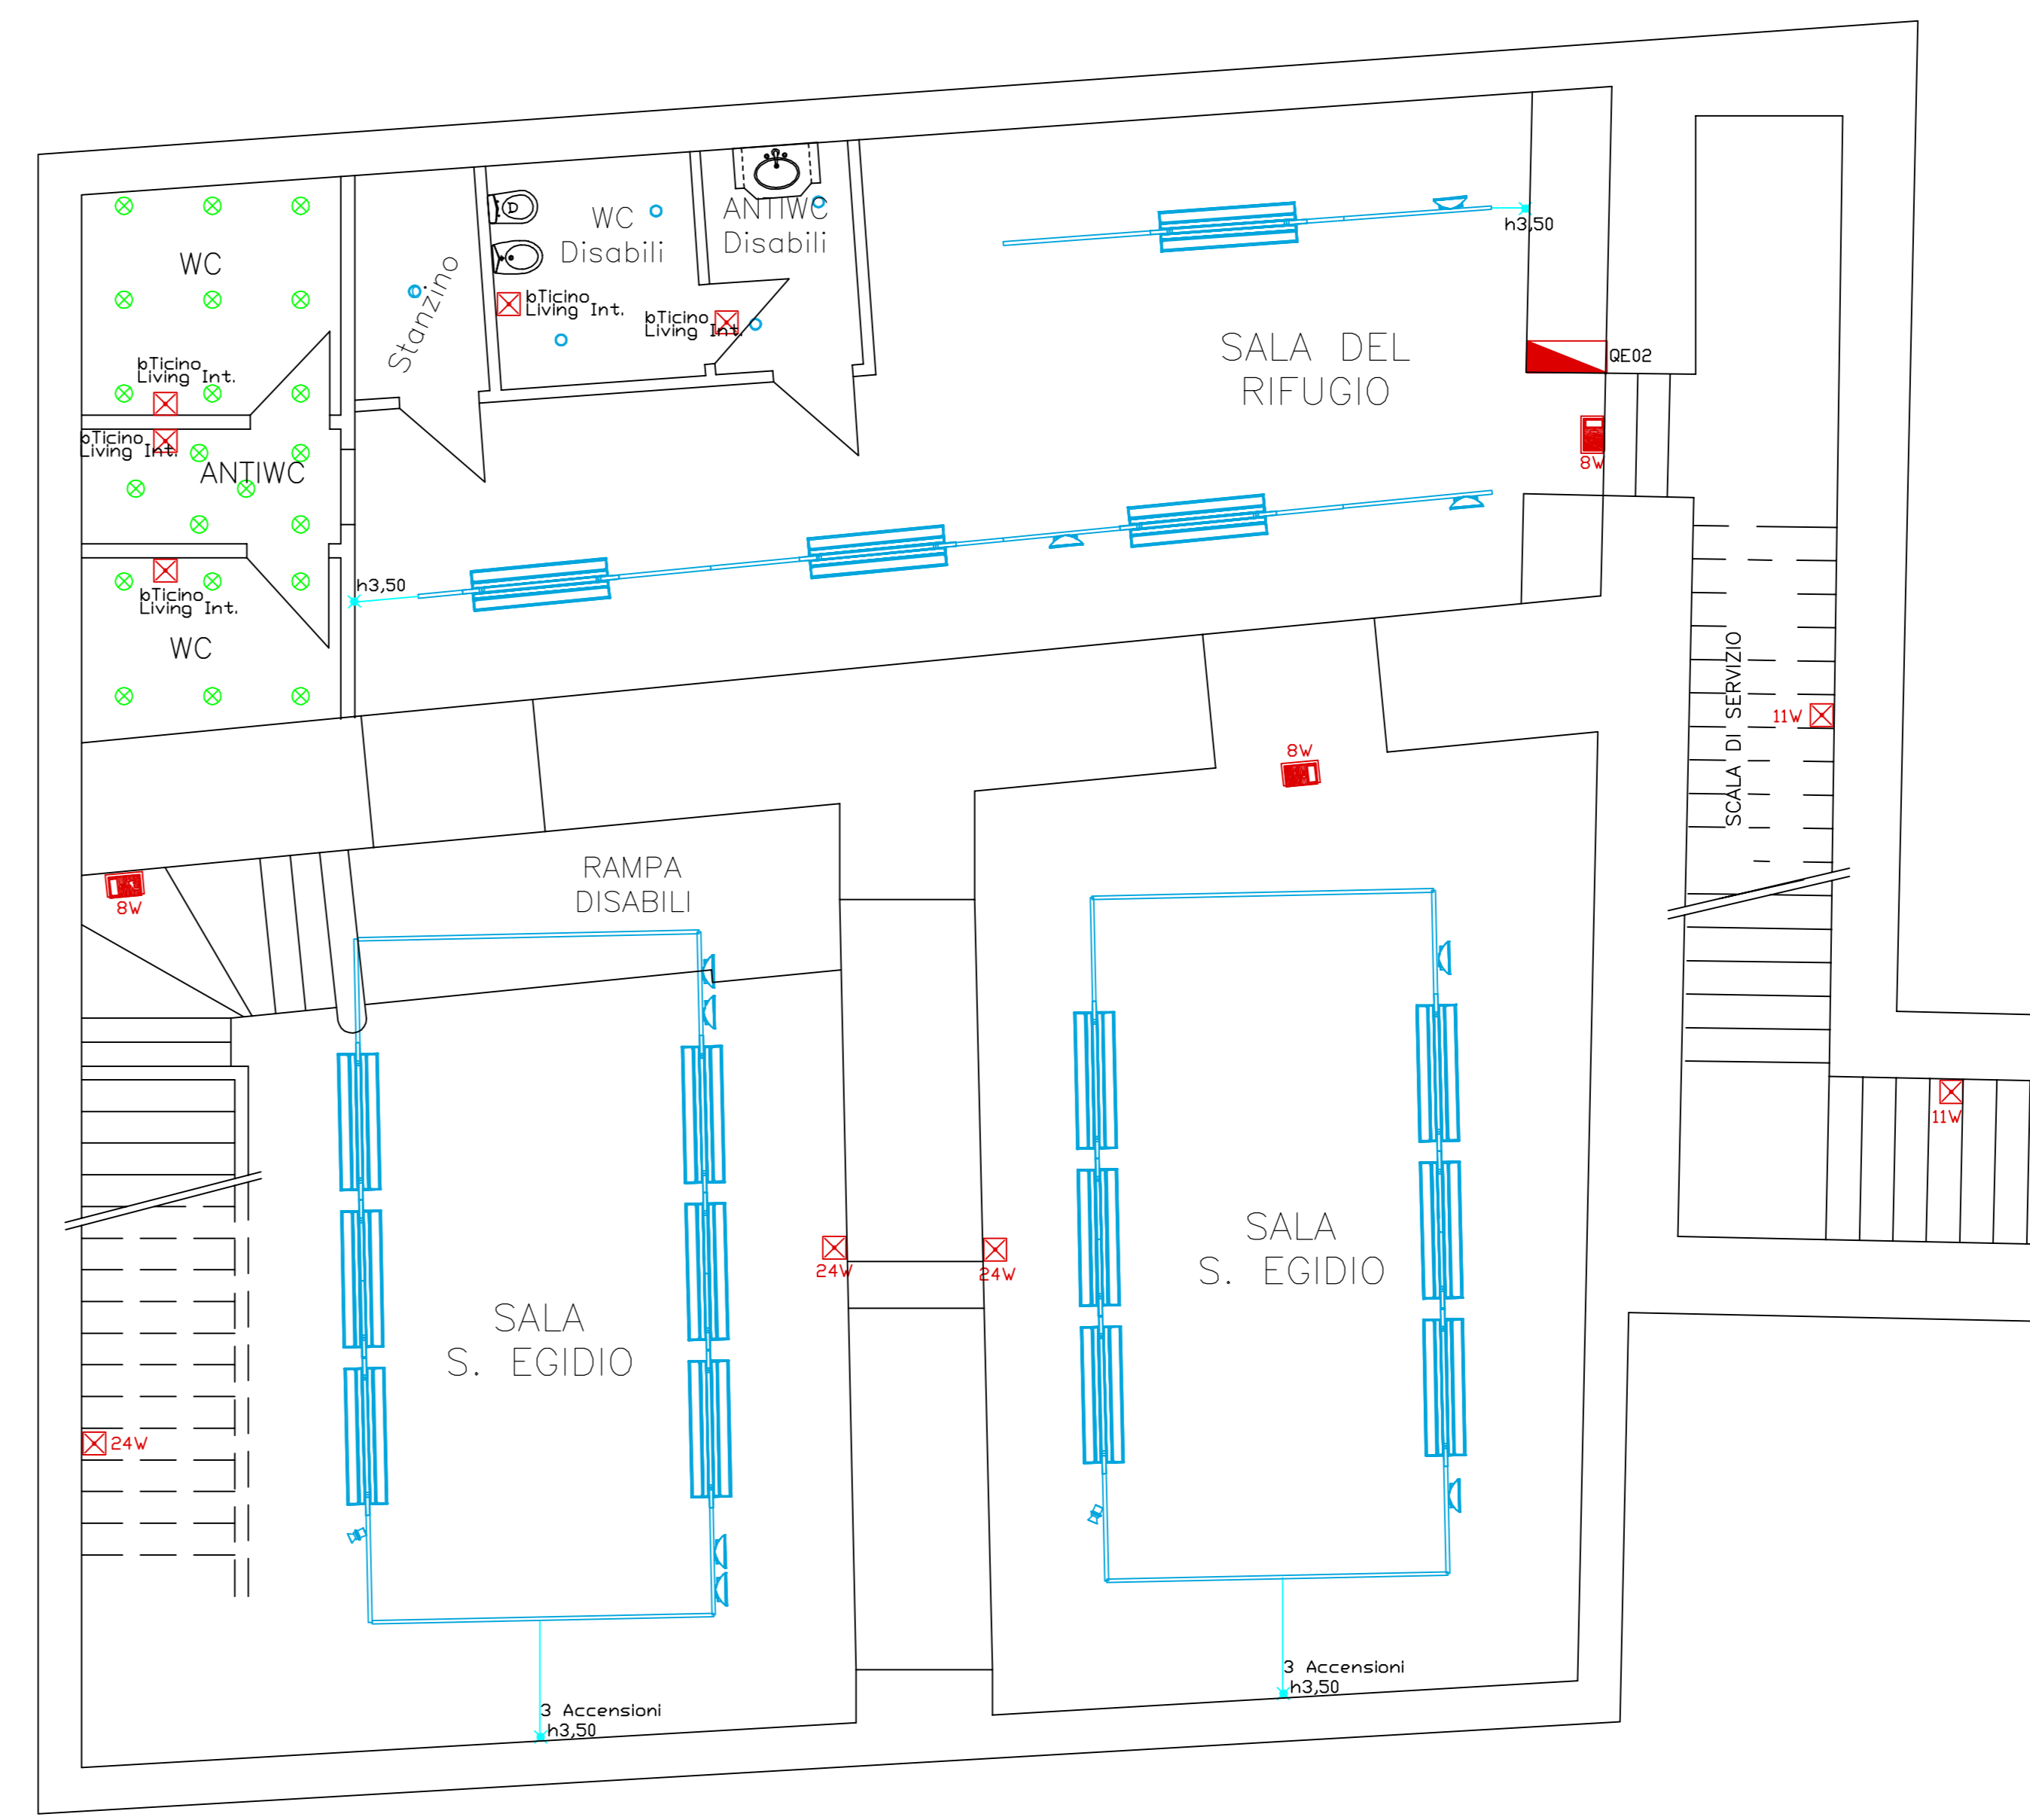

PIANO INTERRATO

LEGENDA IMPIANTI ELETTRICI E SPECIALI

	Quadro elettrico di alimentazione
	Corpo illuminante Iguzzini "24" cod. 4840
	Corpo illuminante Iguzzini incasso "Optica" cod.8342.39 2x26W FL
	Corpo illuminante Iguzzini Sistema Easy 2x26W - cod.3868.039
	Corpo illuminante Iguzzini Compact Easy 4x54W - cod.6205.001
	Corpo illuminante Iguzzini Pixel Plus
	Corpo illuminante Iguzzini Quasar 50W
	Corpo illuminante Iguzzini proiettore "Parallele" cod.4818.74 300W
	Corpo illuminante Iguzzini proiettore "Le Perroquet" cod.4870.74 300W
	Corpo illuminante da incasso esistente
	Piafoniere di emergenza (con e senza pittogramma, le potenze sono indicate a lato)

Rif.	Quantità	Titolo/Nome, designazione, materiale, dimensione, ecc	N. articolo/Riferimento
Progettato da Fuclii impianti	Controllato da Palazzo Velli	Approvato da - data Palazzo Velli - 31/01/09	Nome file Imp Illum
		Data 01/01/09	Scala 1:50
Palazzo Velli		Impianto Illuminazione	
		Foglio A0	Foglio non cons. 1/1