


P.ZZA SANT'EGIDIO N.9


P.ZZA SANT'EGIDIO N.10

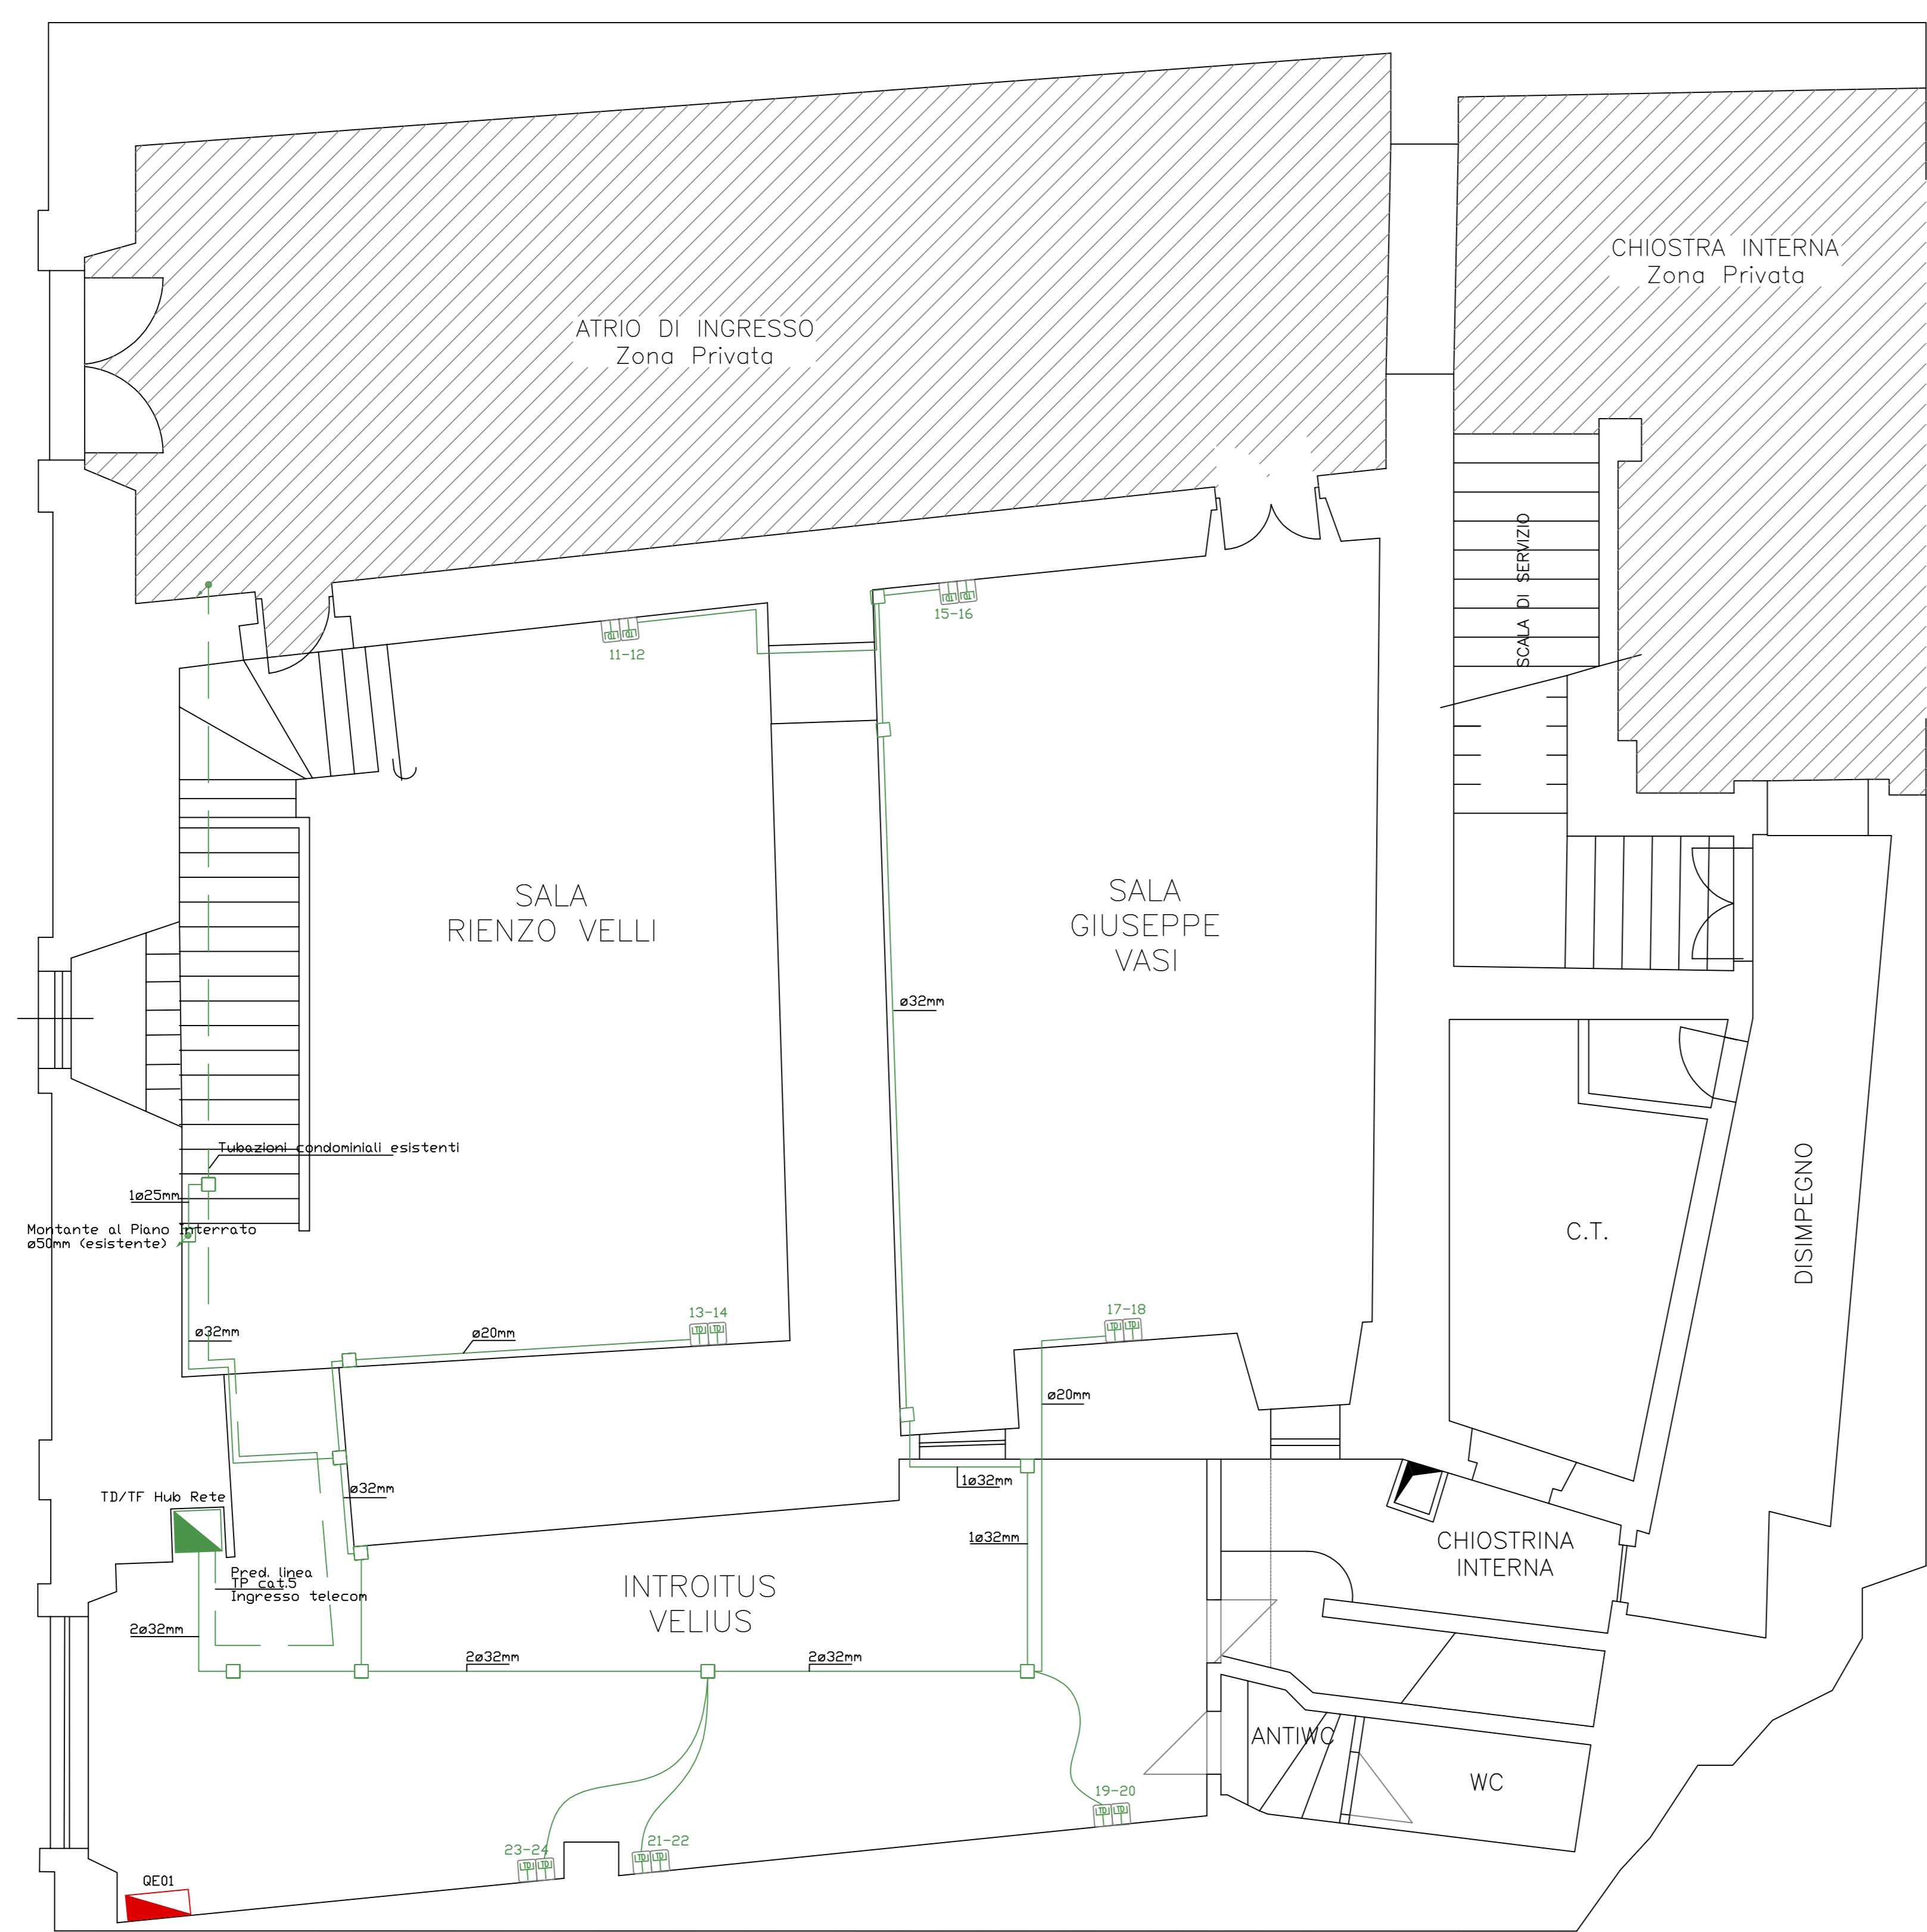

PIANO TERRA

LEGENDA IMPIANTI ELETTRICI E SPECIALI	
	Quadro elettrico di alimentazione
	Pressa dati RJ45
	Scatola di derivazione

LEGENDA IMPIANTI ELETTRICI E SPECIALI	
	Quadro elettrico di alimentazione
	Pressa dati RJ45
	Scatola di derivazione

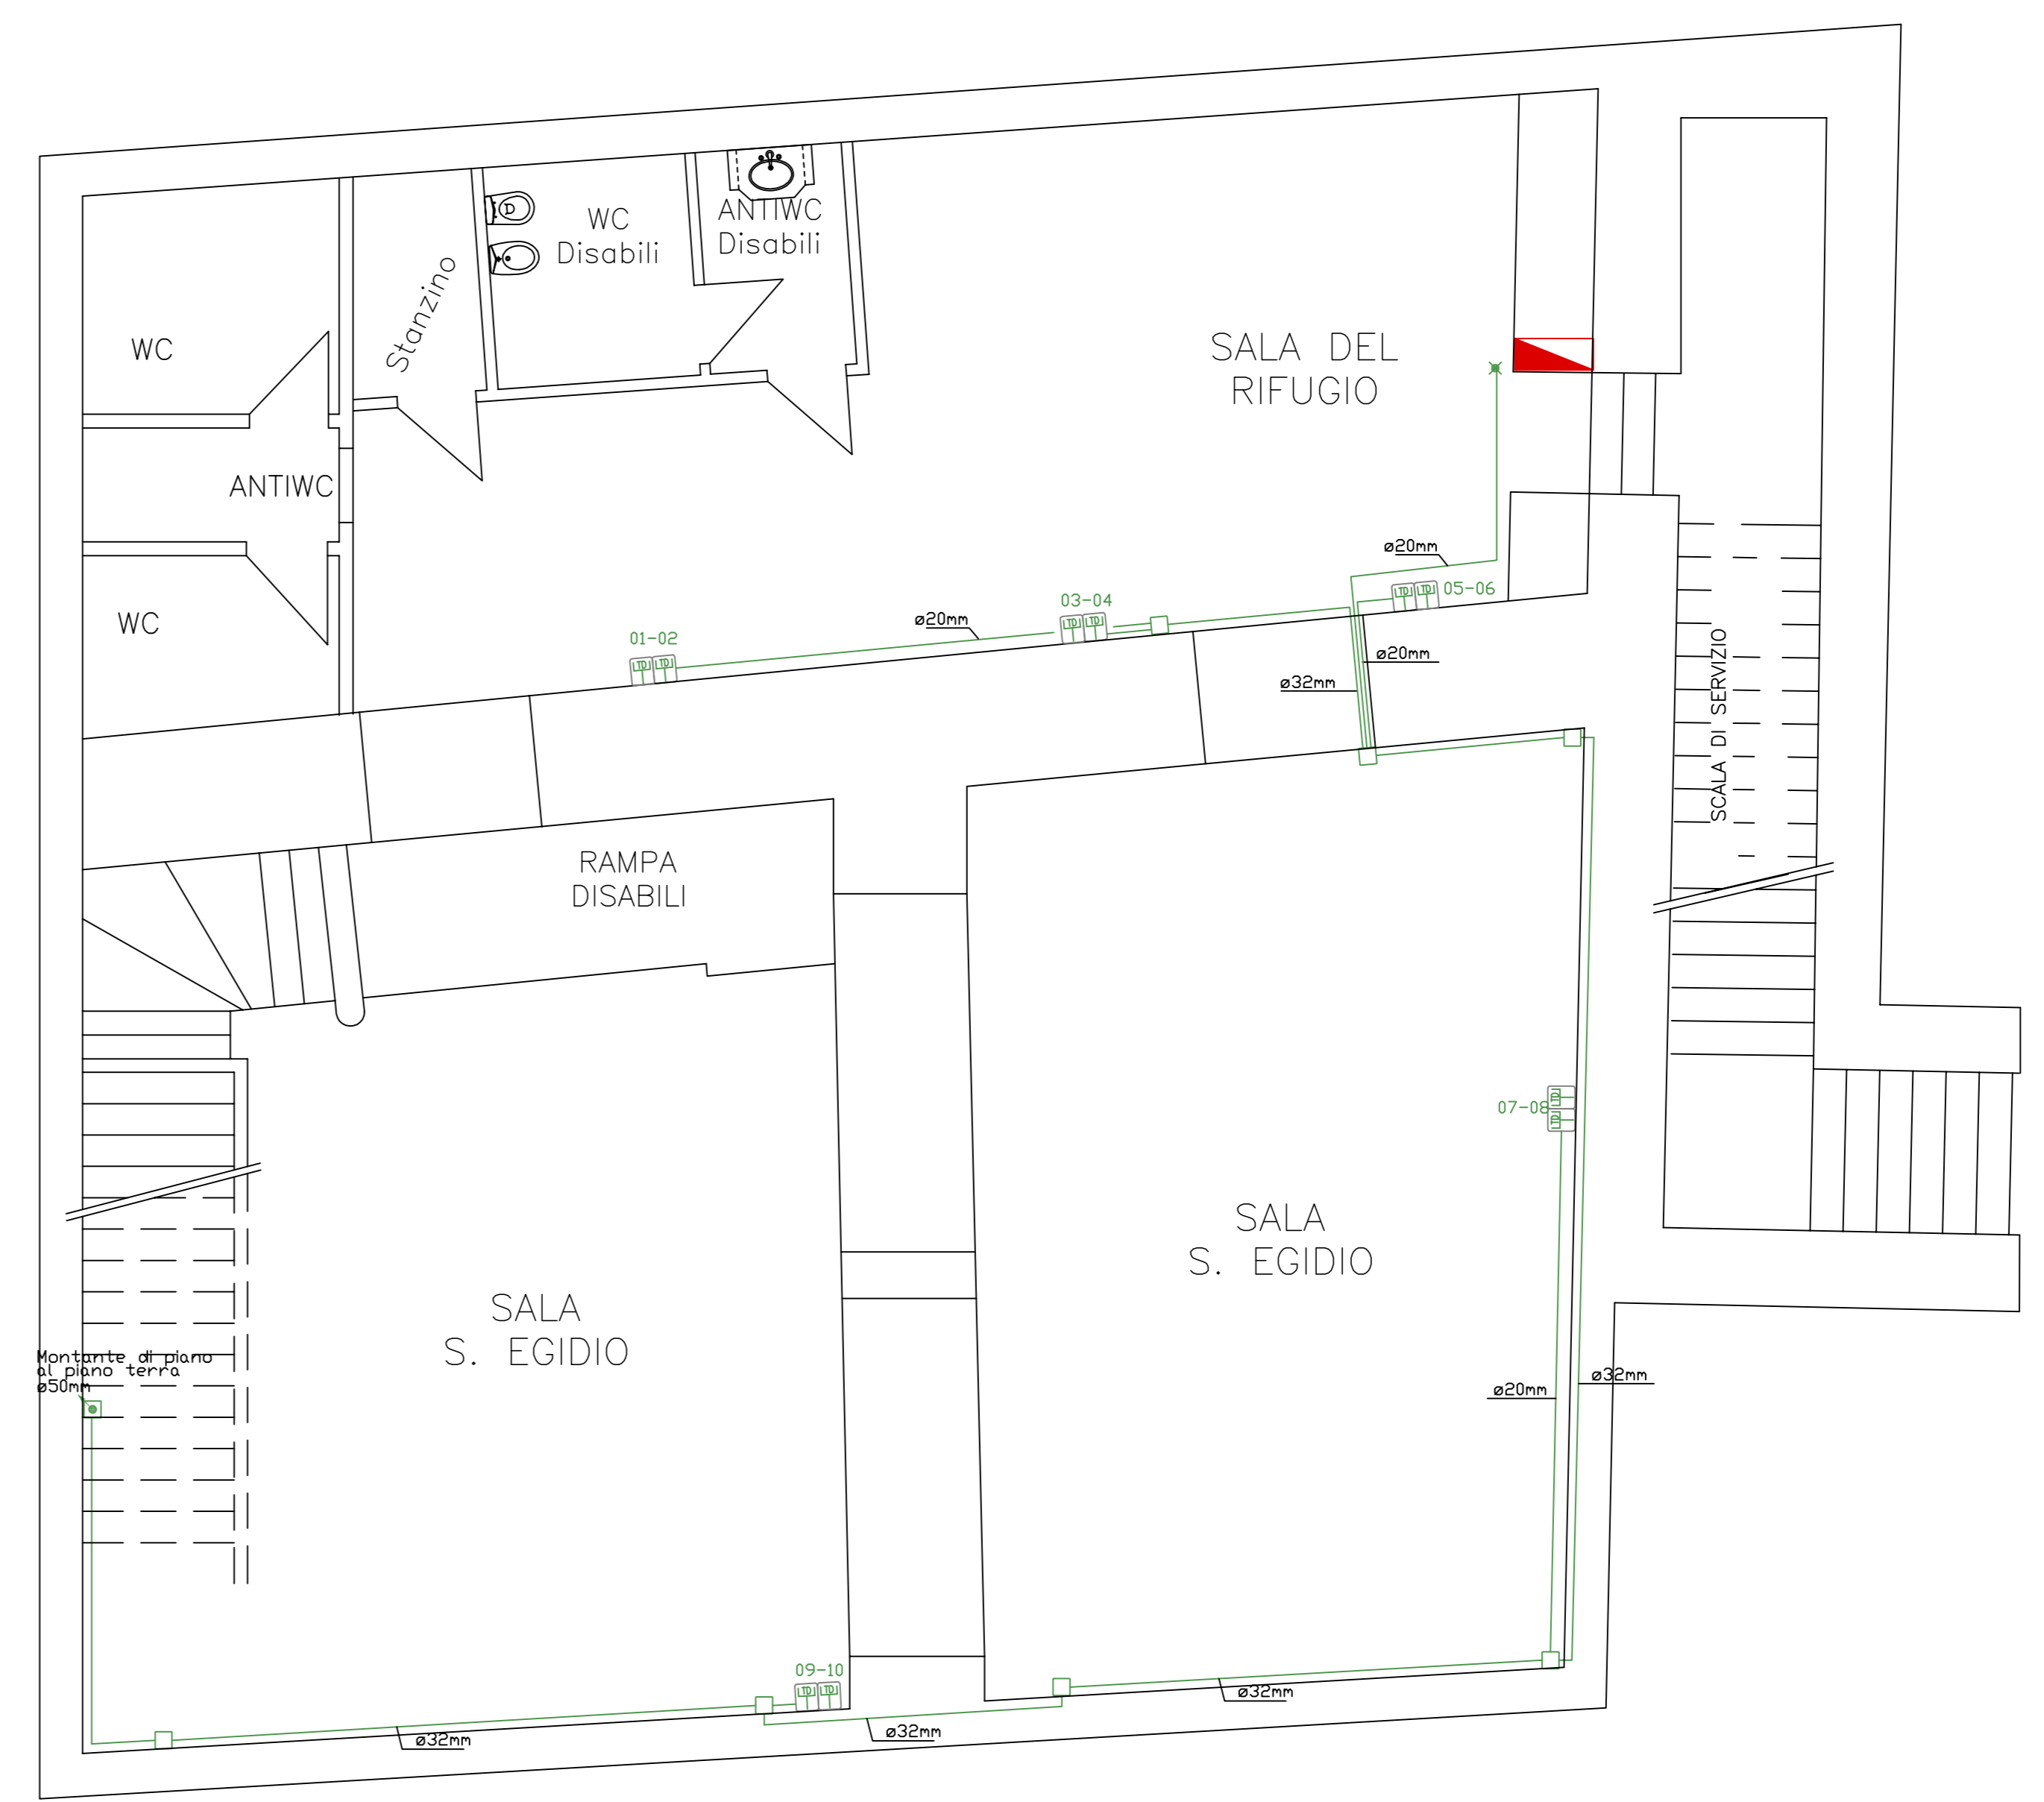

PIANO INTERRATO

Rif.	Quantità	Titolo/Nome, designazione, materiale, dimensione, ecc.	N. articolo/Riferimento
Progettato da	Controllo da	Approvato da - data	Nome file
Fucili Impianti	Palazzo Velli	Palazzo Velli - 31/07/09	Imp Rete
		Data	Scala
		01/07/09	150
Palazzo Velli		Impianti di rete	
Foglio A0		Modifica	Foglio non conc. 1/1