



P.ZZA SANT'EGIDIO N.9

P.ZZA SANT'EGIDIO N.10

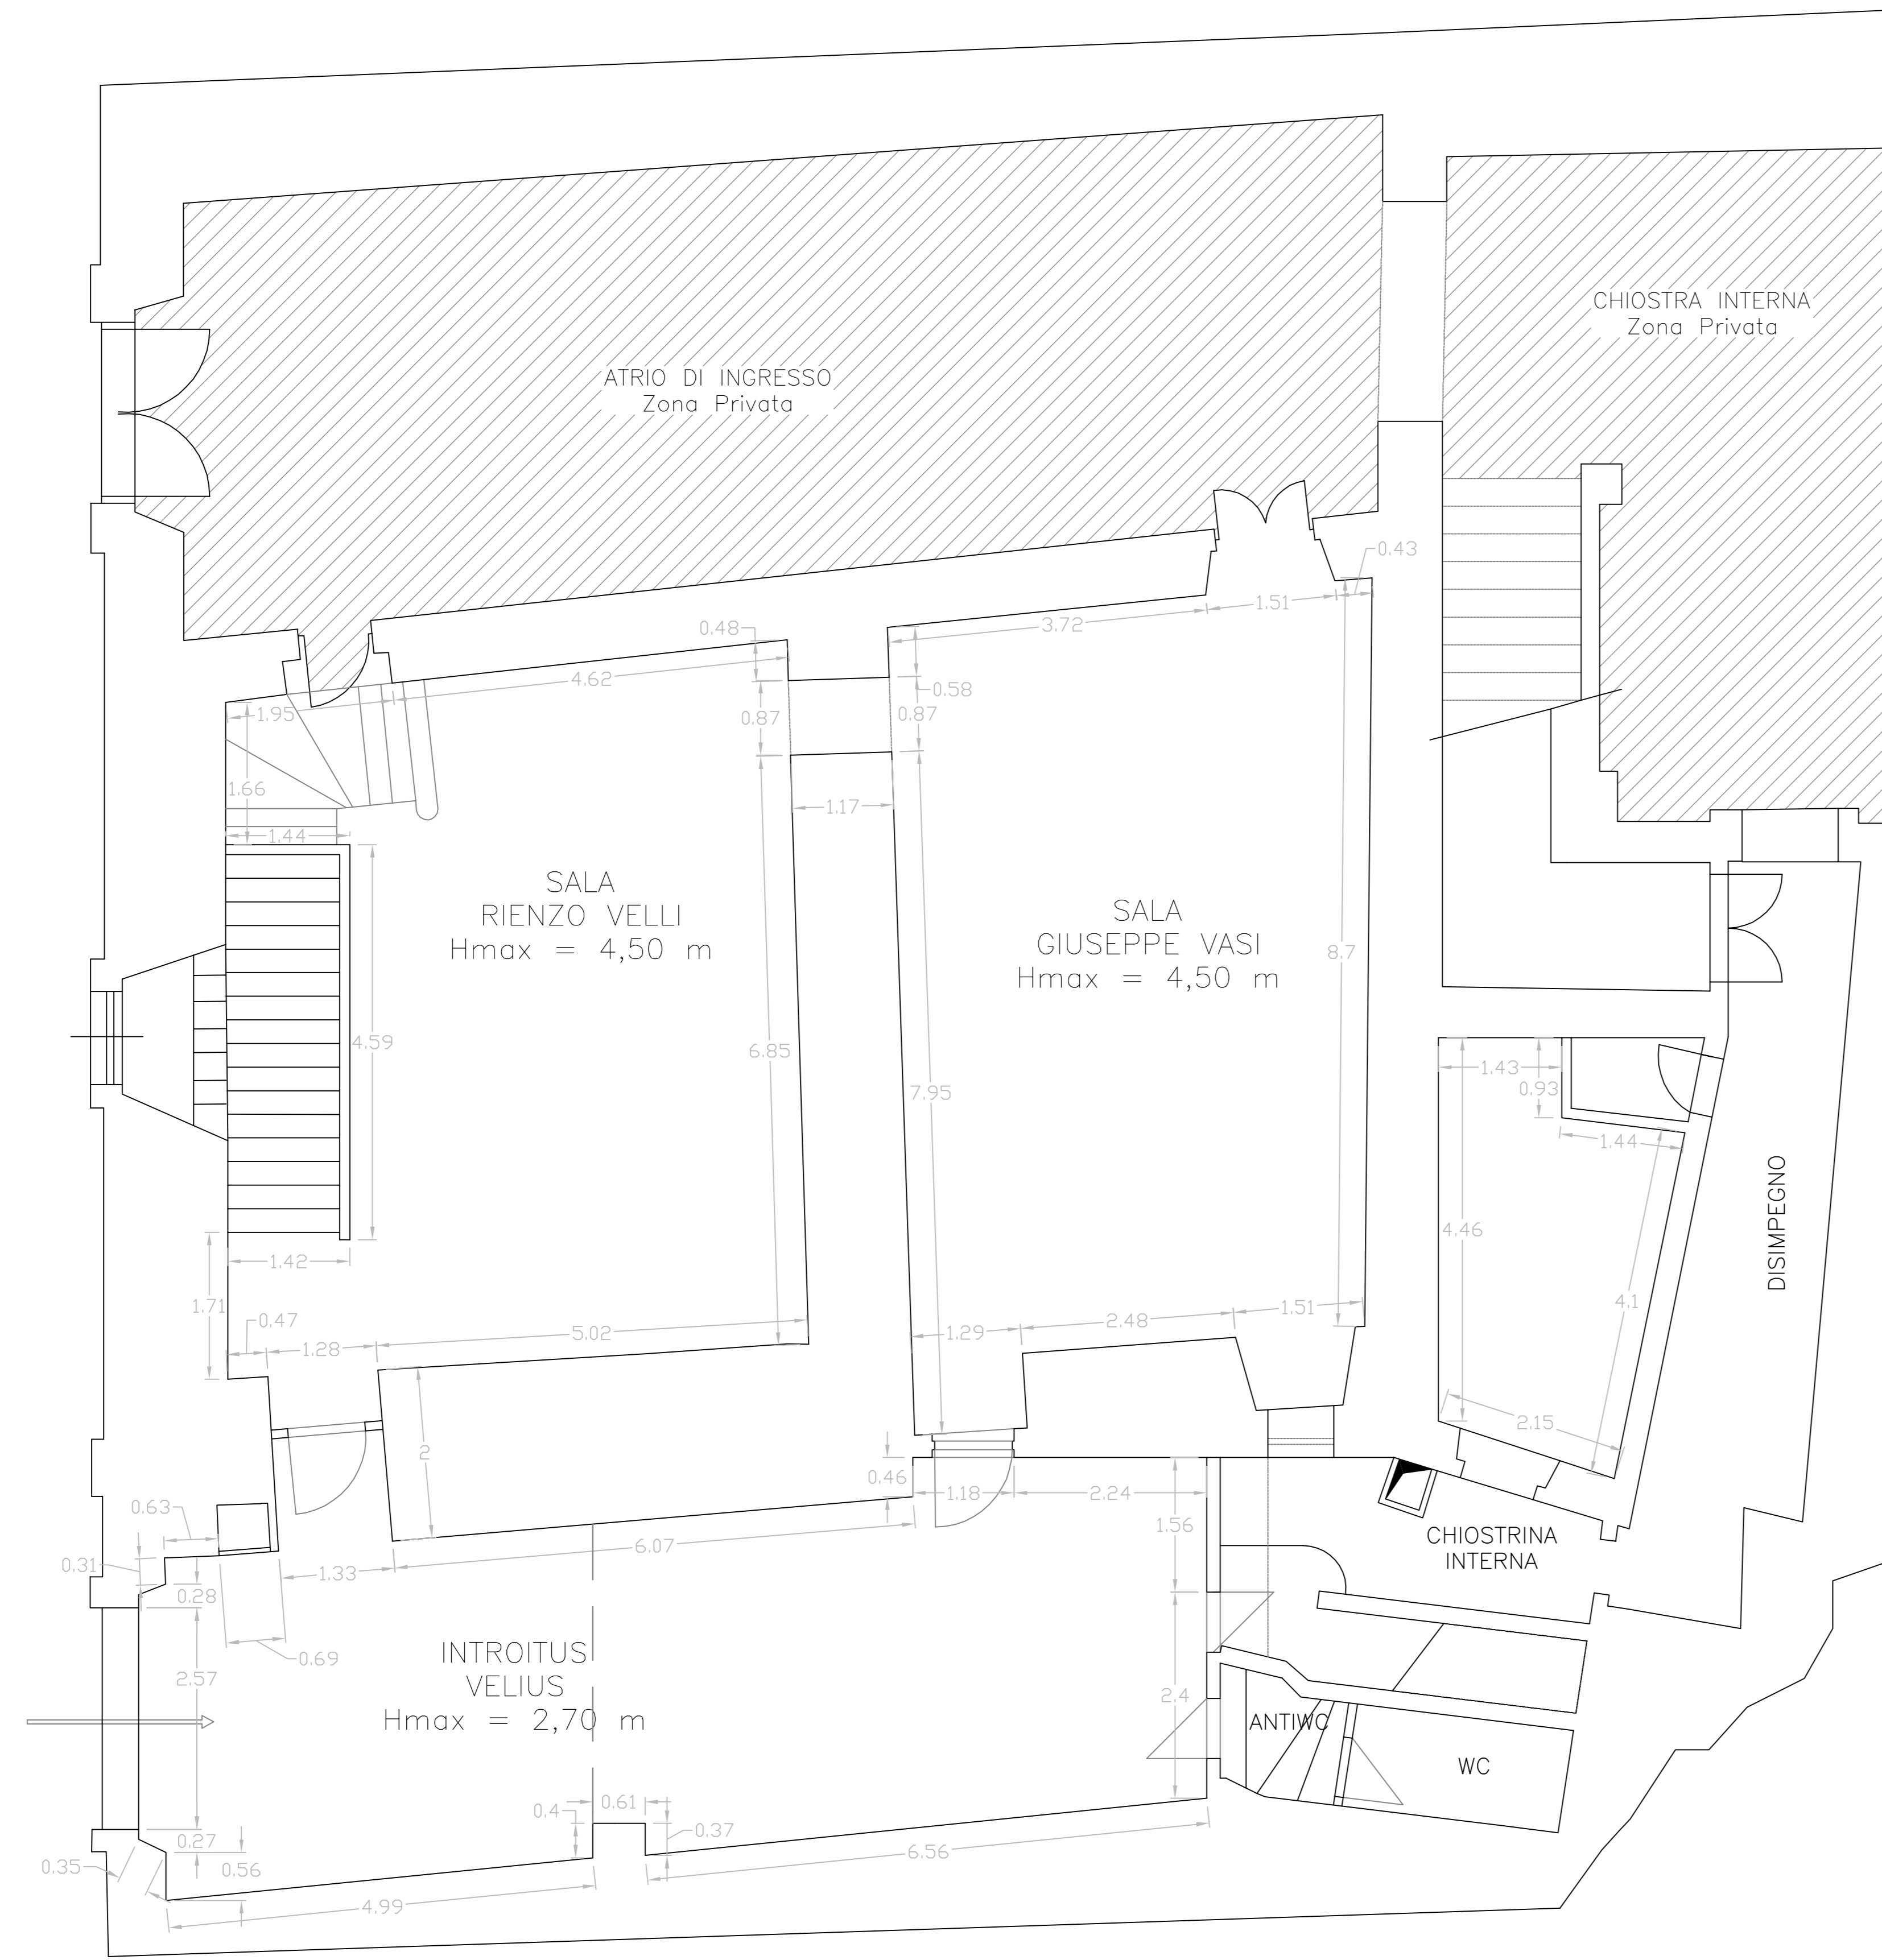

PIANO TERRA

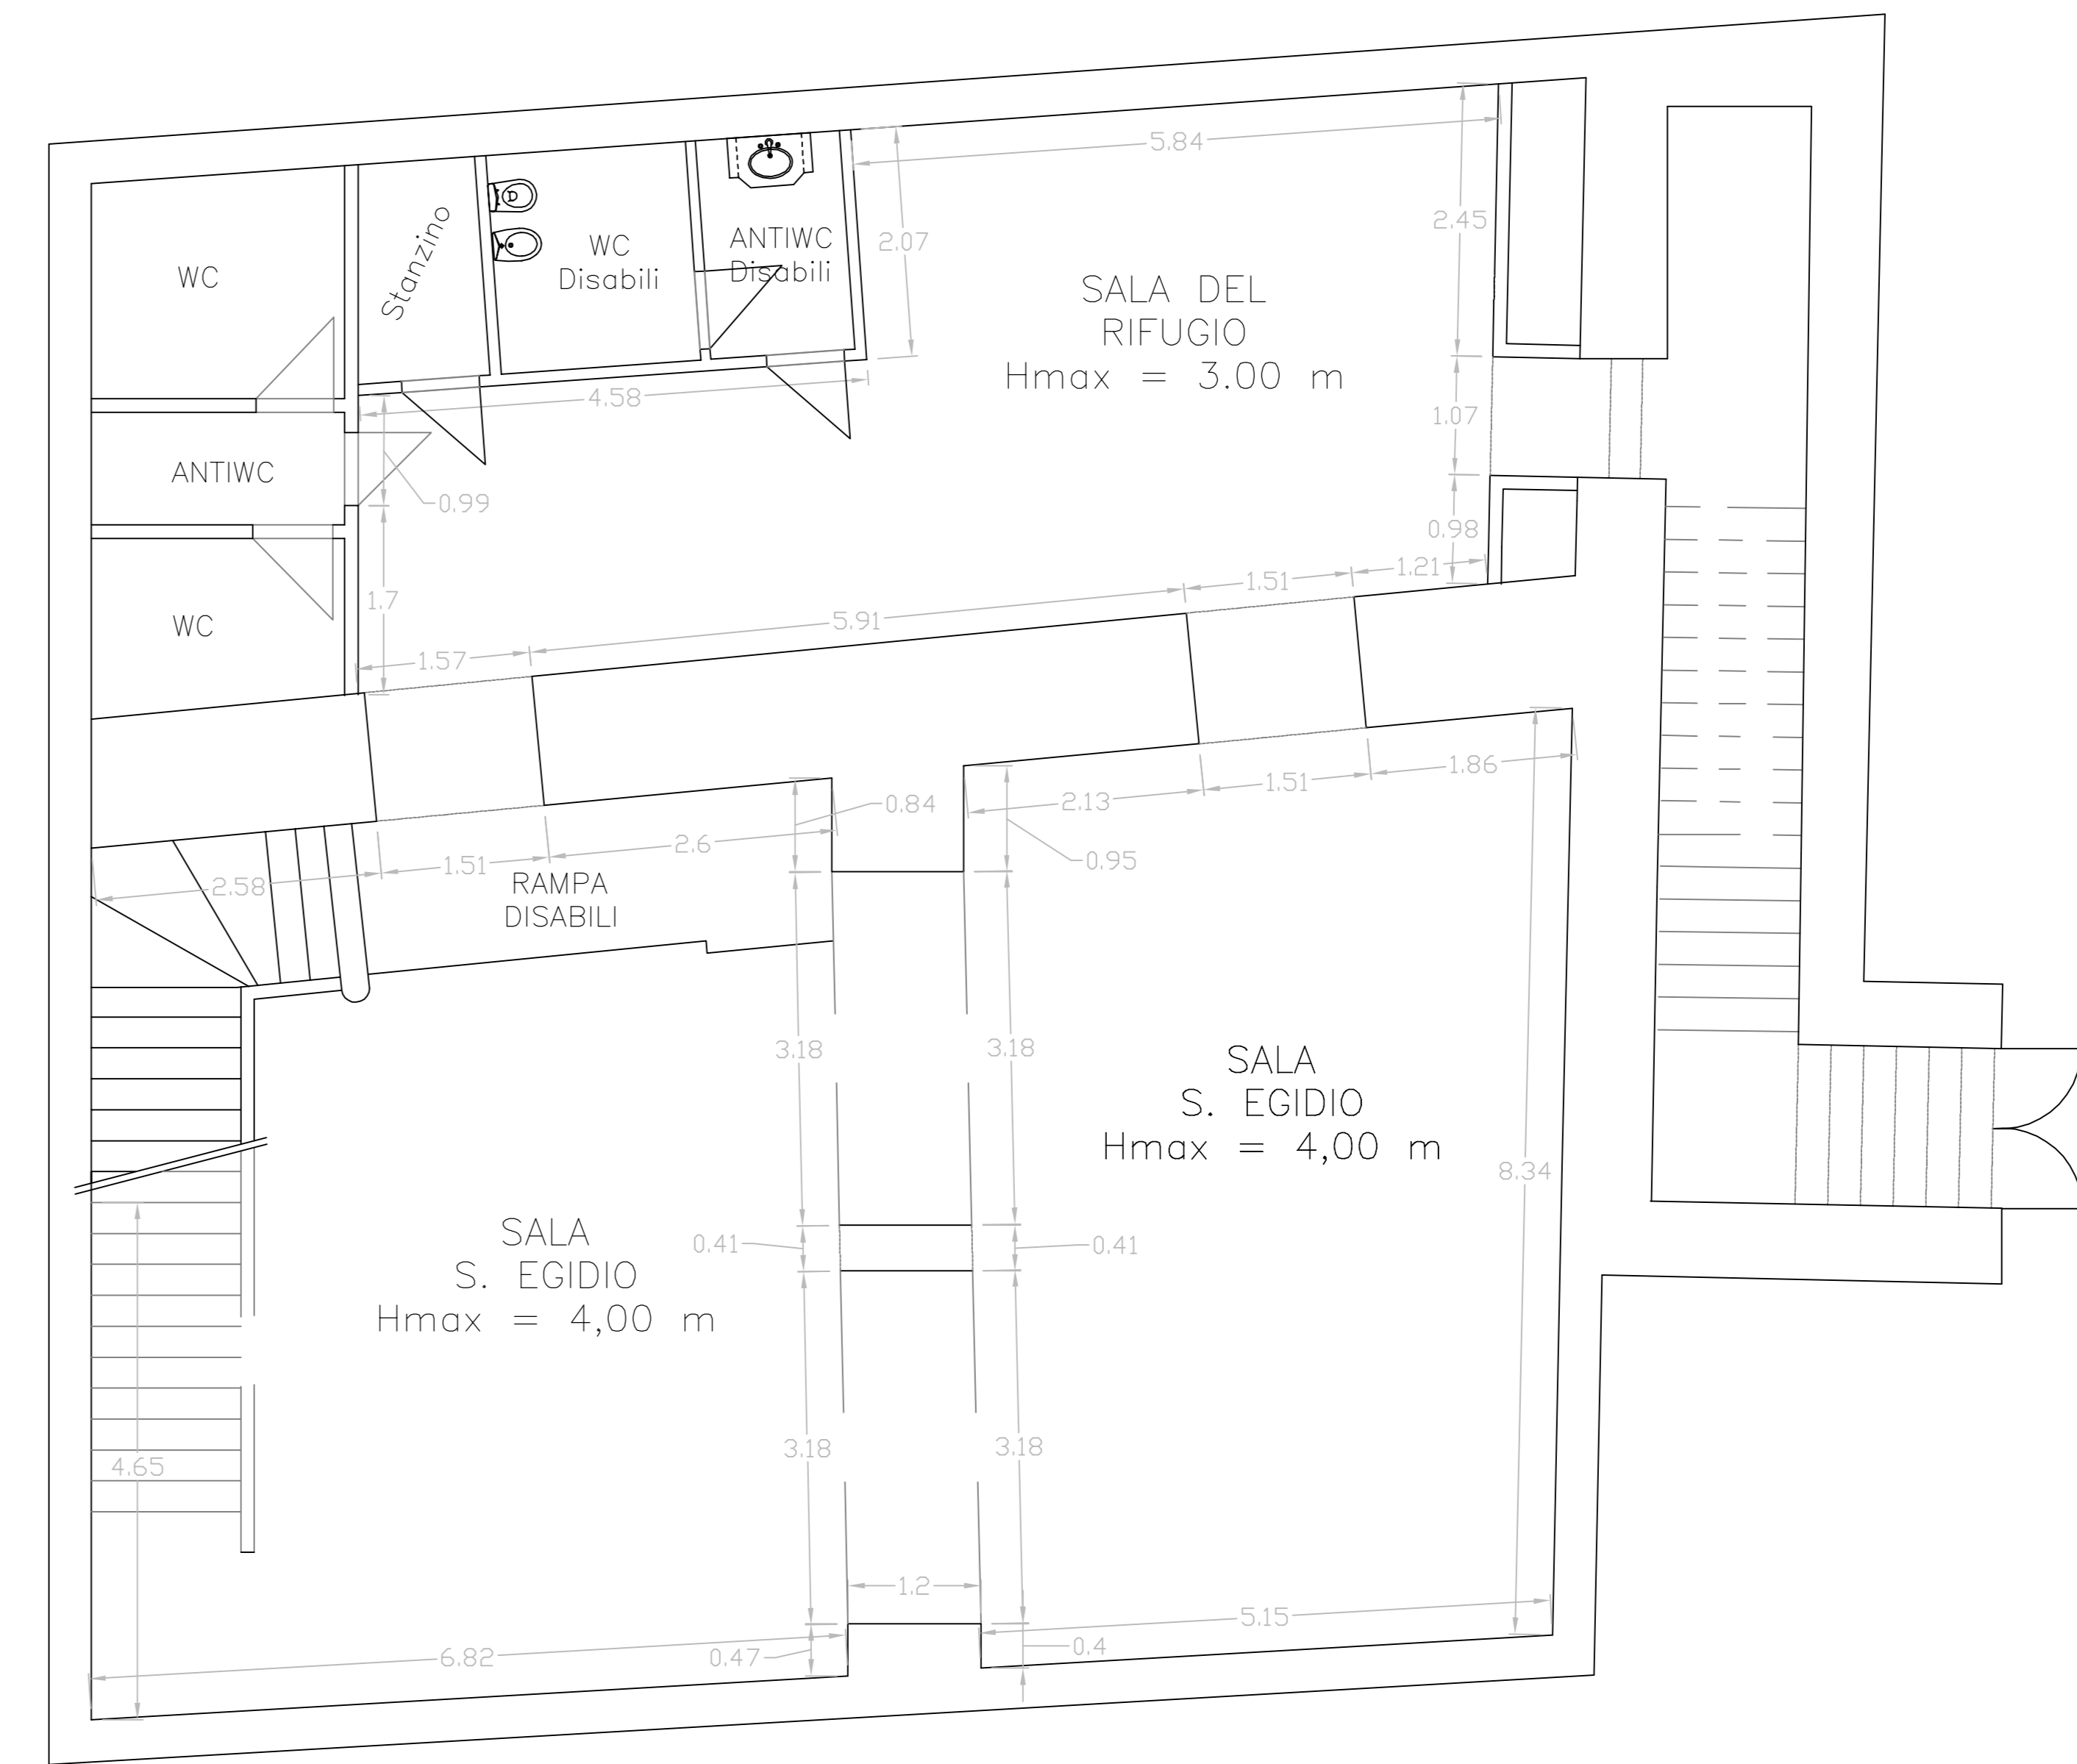

PIANO INTERRATO

Rif.	Quantità	Titolo/Nome, designazione, materiale, dimensione, ecc	N. articolo/Riferimento
Progettato da R.A.C. S.r.l.	Controllato da Palazzo Velli	Approvato da - data Palazzo Velli - 31/01/09	Nome file Pianta
		Data 01/01/2009	Scala 1/50
Palazzo Velli		Pianta Quotate	
	Foglio A0	Modifica non cons.	Foglio 1/1